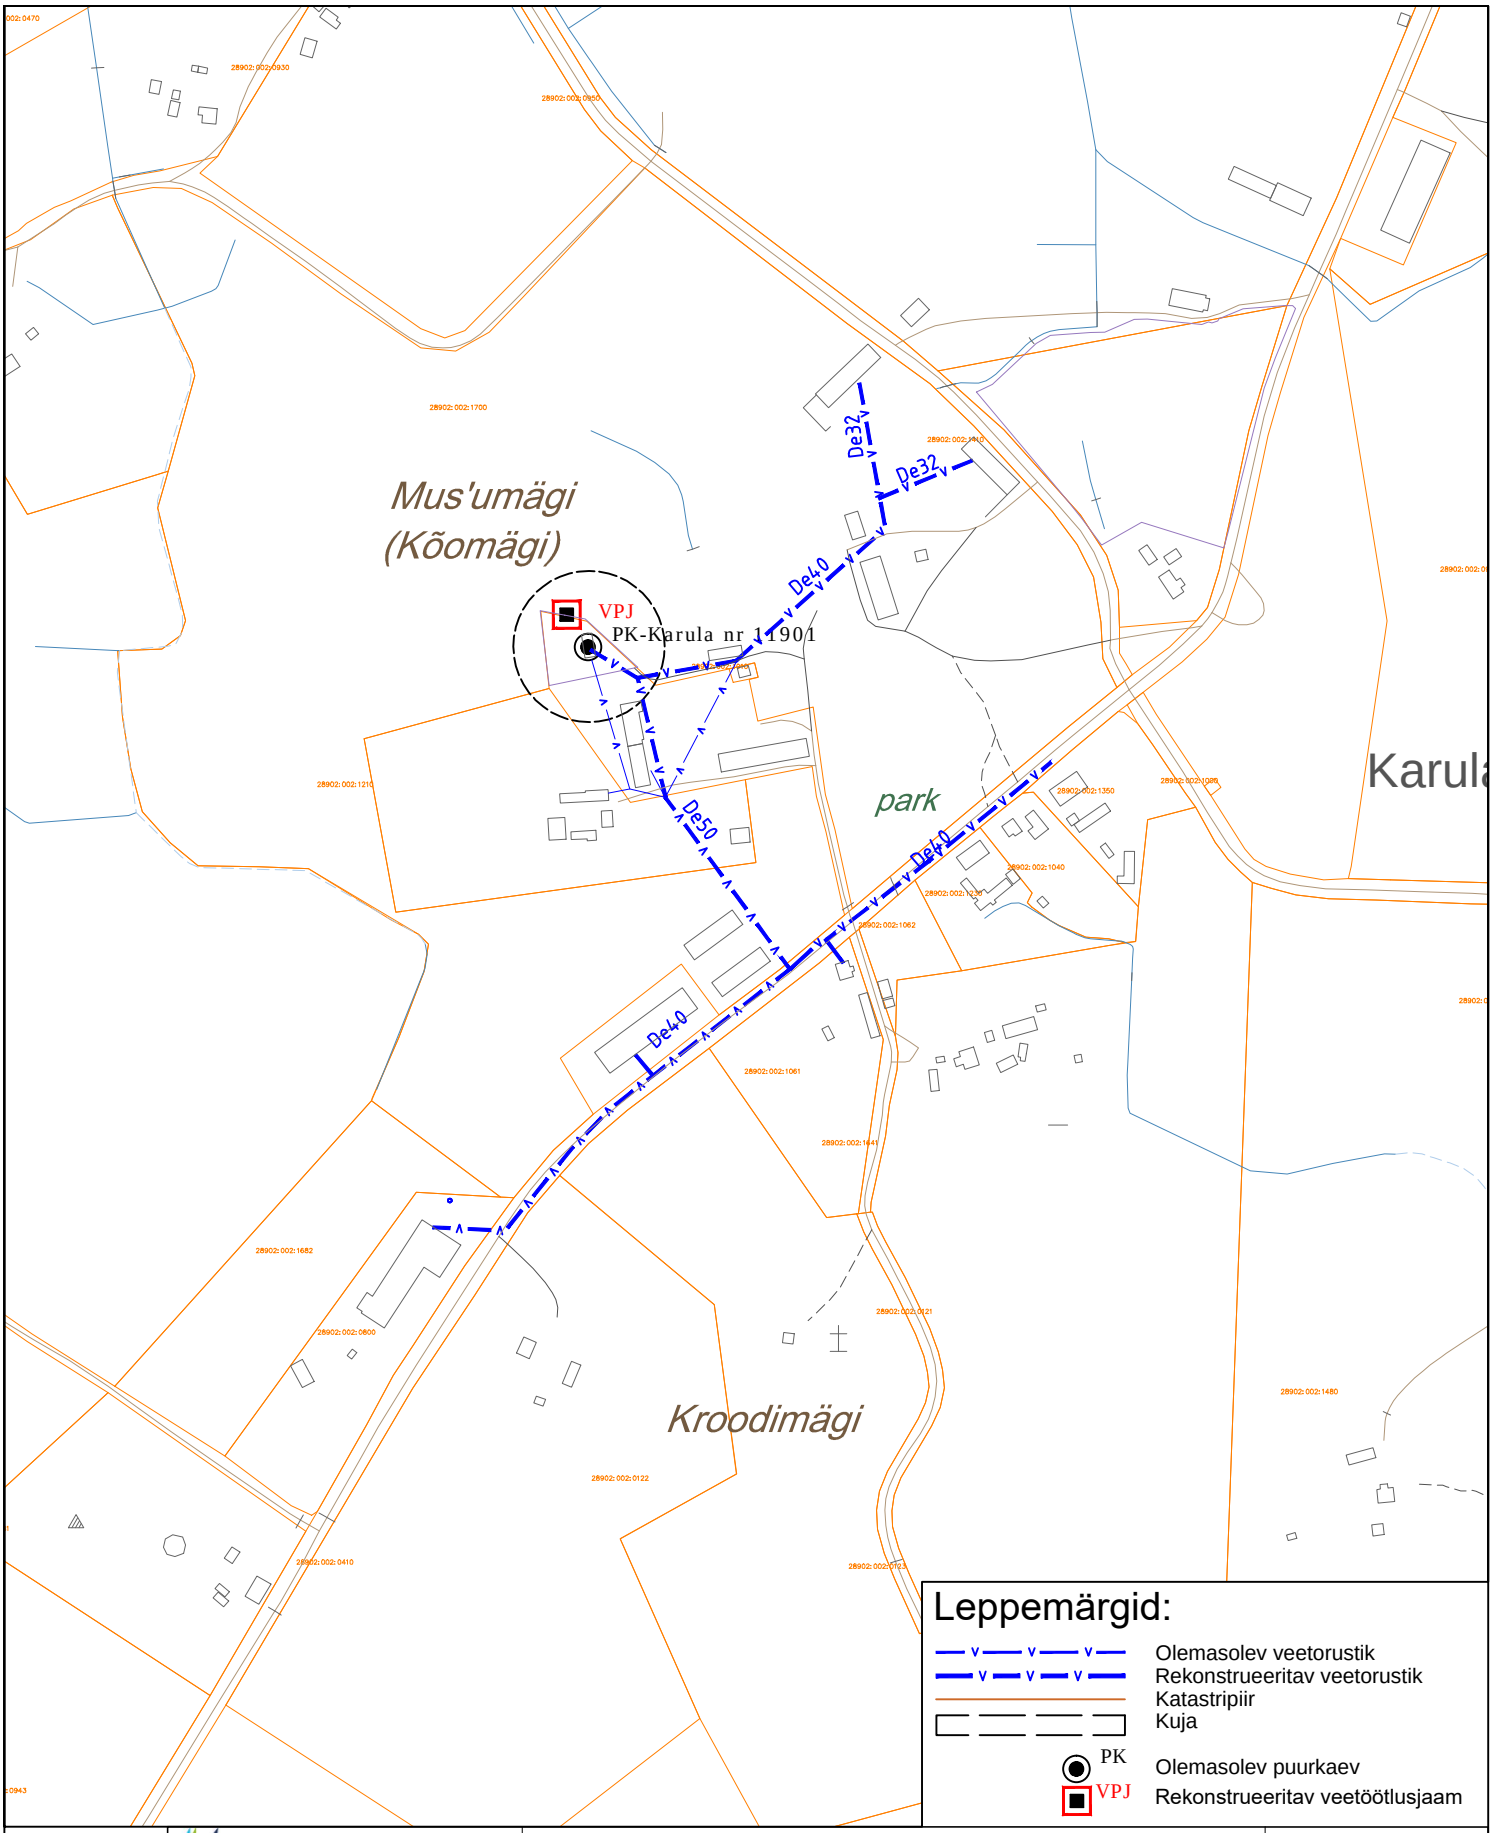

KESKKONNALAHENDUSED	Tellija: Valga Vesi AS	Töö nr: 31-17
Keskkonnalahendused OÜ www.keskkonnalahendused.ee info@keskkonnalahendused.ee TEL: 5109135 Laki tn 14a, Tallinn 10621	Töö nimetus: Valga valla ühisveevärgi ja -kanalisatsiooni arendamise kava 2018-2029	Staadium:
	Objekt: Valga maakond, Valga vald, Karula küla	Kuupäev: 11.10.2017
Projektijuht: Indrek Tamberg Koostaja: Epp Uus	Leht: Karula küla asendiplaan	Mõõtkava: 1:5000 Joonise nr: 4