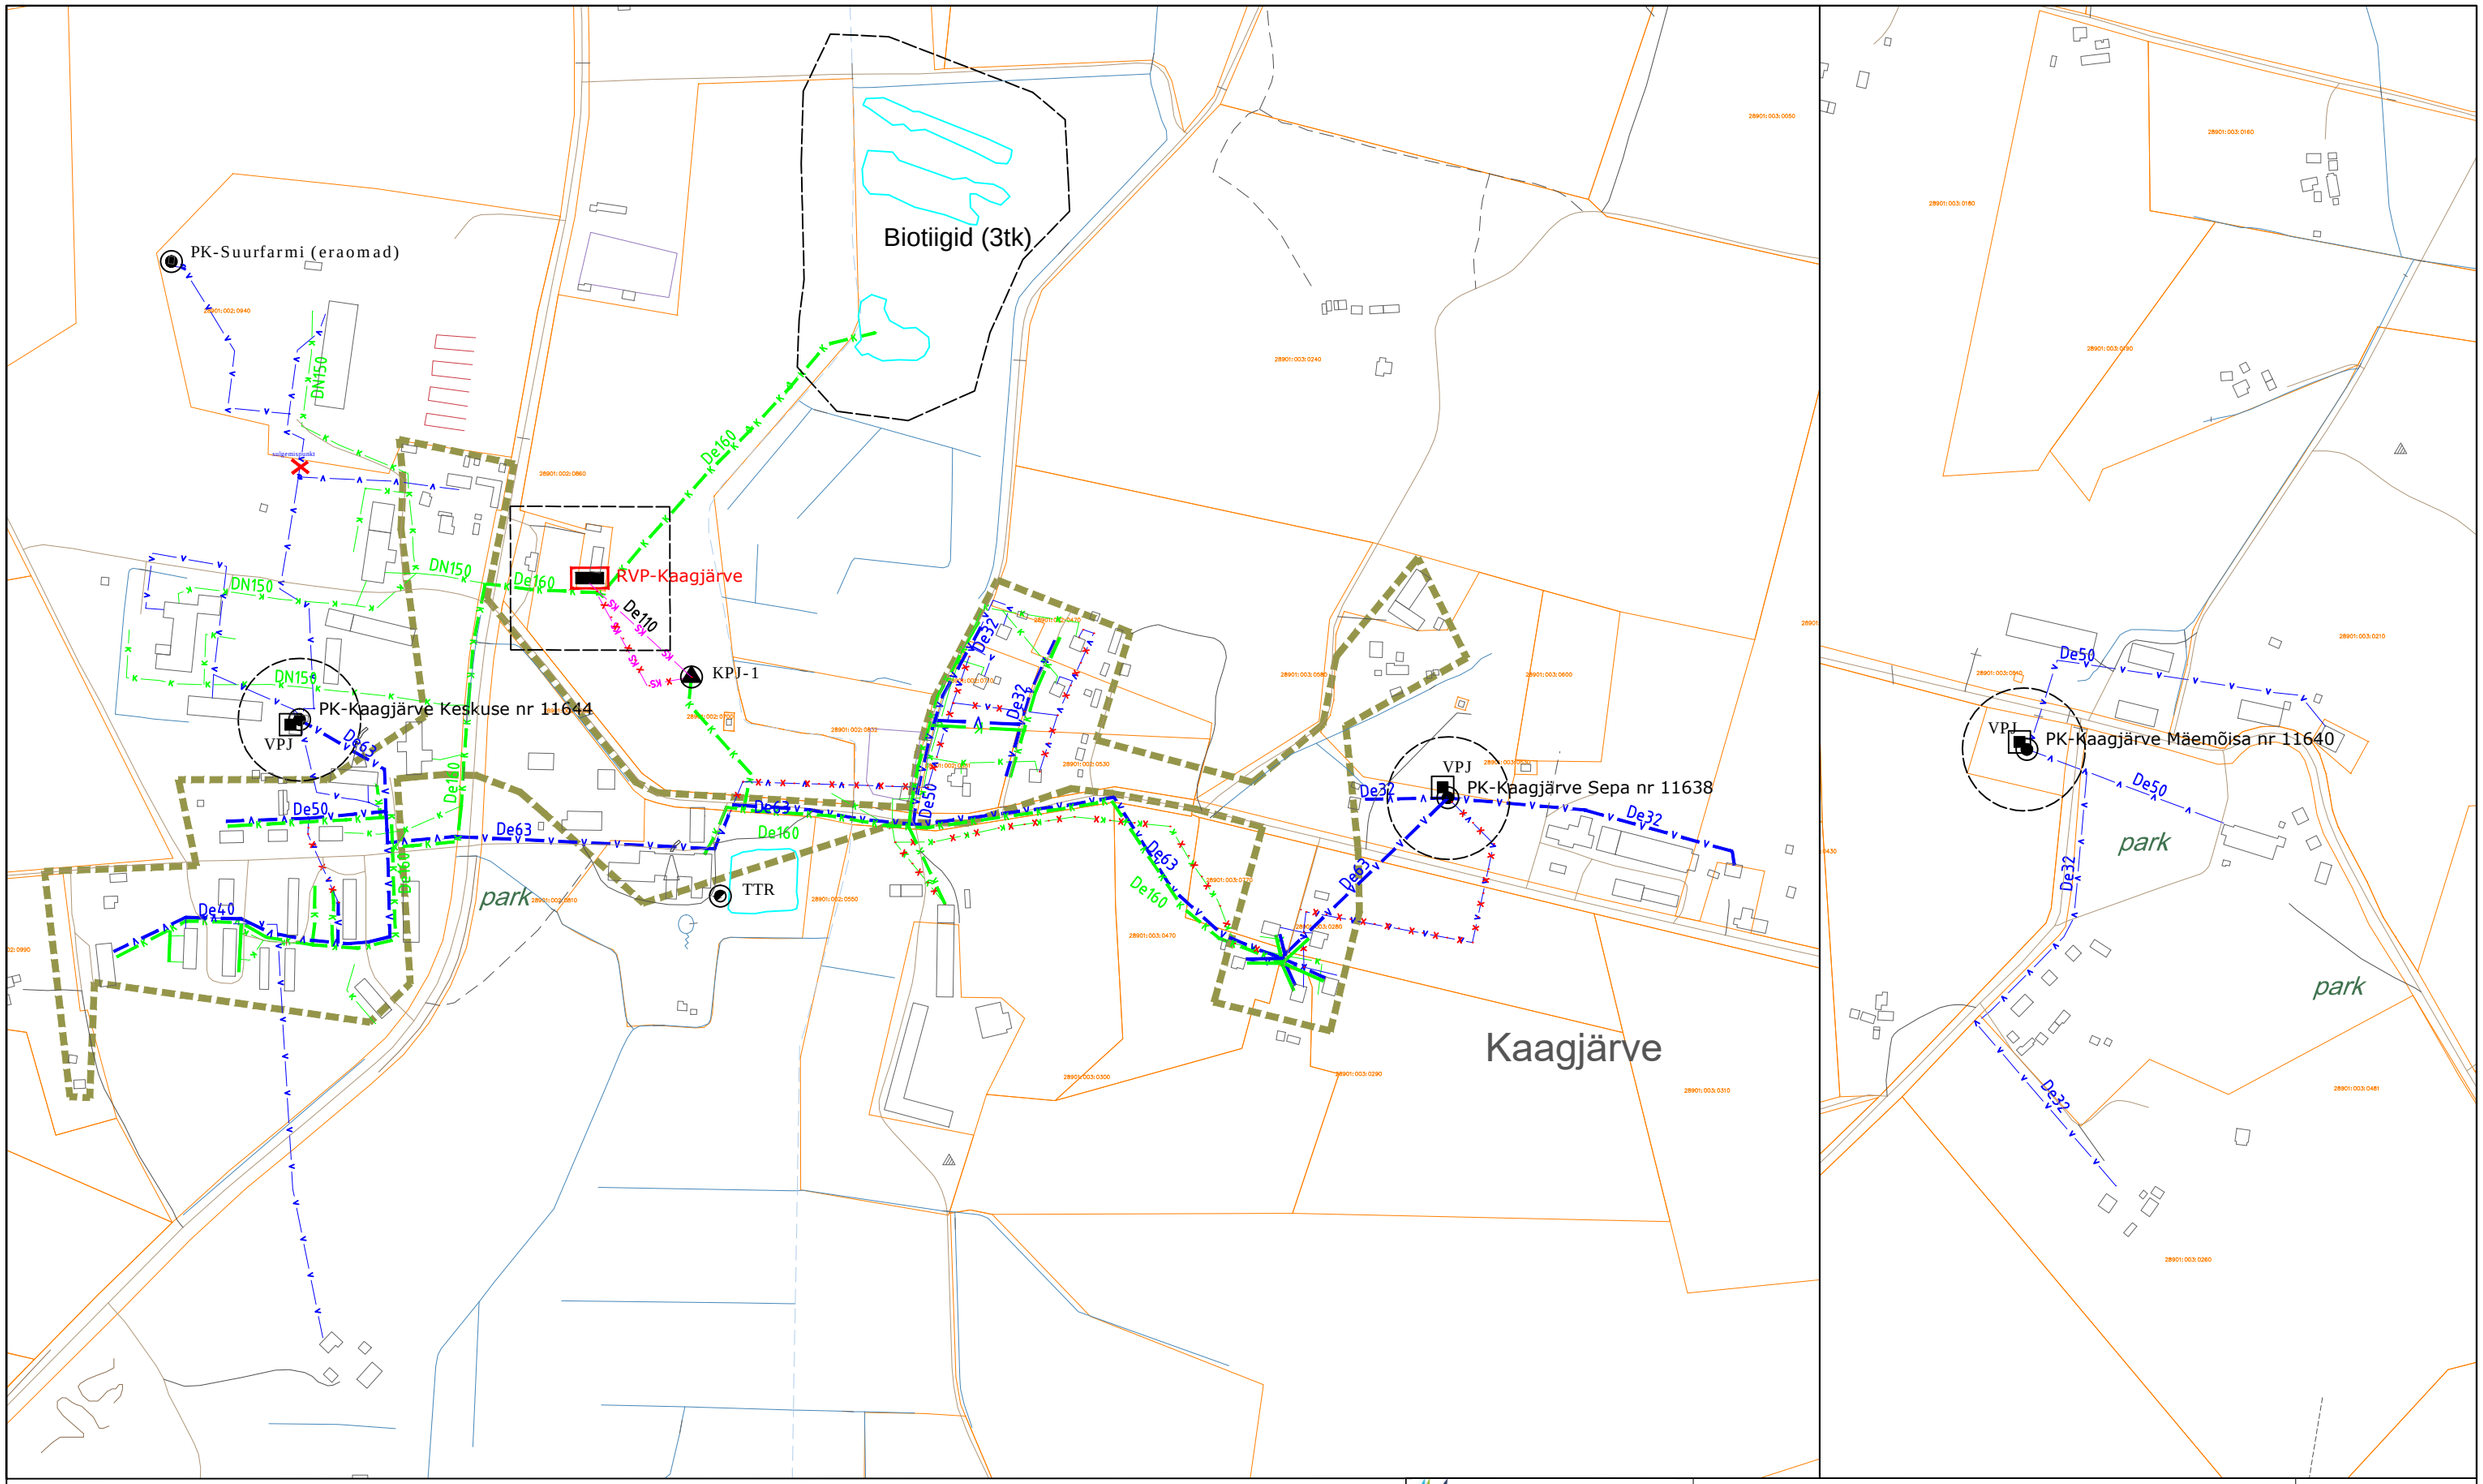

Leppemärgid:

- Reoveekogumisala
- Olemasolev kanalisatsioonitorustik
- Rekonstrueeritav kanalisatsioonitorustik
- Olemasolev survekanalisatsiooni torustik
- Olemasolev veetorustik
- Rekonstrueeritav veetorustik
- Likvideeritav torustik
- Kuja
- Katastripiir

- PK — Olemasolev puurkaev
- VPJ — Olemasolev veetöötlusjaam
- RVP — Rekonstrueeritav reoveepuhasti
- KPJ — Olemasolev reoveepumpla
- TTR — Tuletõrje veevõtu koht

KESKKONNALAHENDUSED
Keskkonnalahendused OÜ
www.keskkonnalahendused.ee
info@keskkonnalahendused.ee
TEL: 5109135
Laki tn 14a, Tallinn 10621

Tellija: Valga Vesi AS

Töö nr: 31-17

Töö nimetus: Valga valla ühisveevärgi ja -kanalisatsiooni arendamise kava 2018-2029

Staadium:

Objekt: Valga maakond, Valga vald, Kaagjärve küla

Kuupäev: 11.10.2017

Projektijuht: Indrek Tamberg

Koostaja: Epp Uus

Leht: Kaagjärve küla asendiplaan

Mõõtkava: 1:5000

Joonise nr: 2